


13

COMUNE DI LIZZANO


Foglio 63

Foglio 62

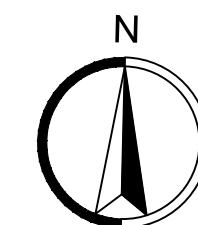


LEGENDA

- Aree da espropriare a carico di AQP
- Area da espropriare a carico del comune di Lizzano
- Aree di occupazione temporanea
- Aree di proprietà del Demanio Pubblico

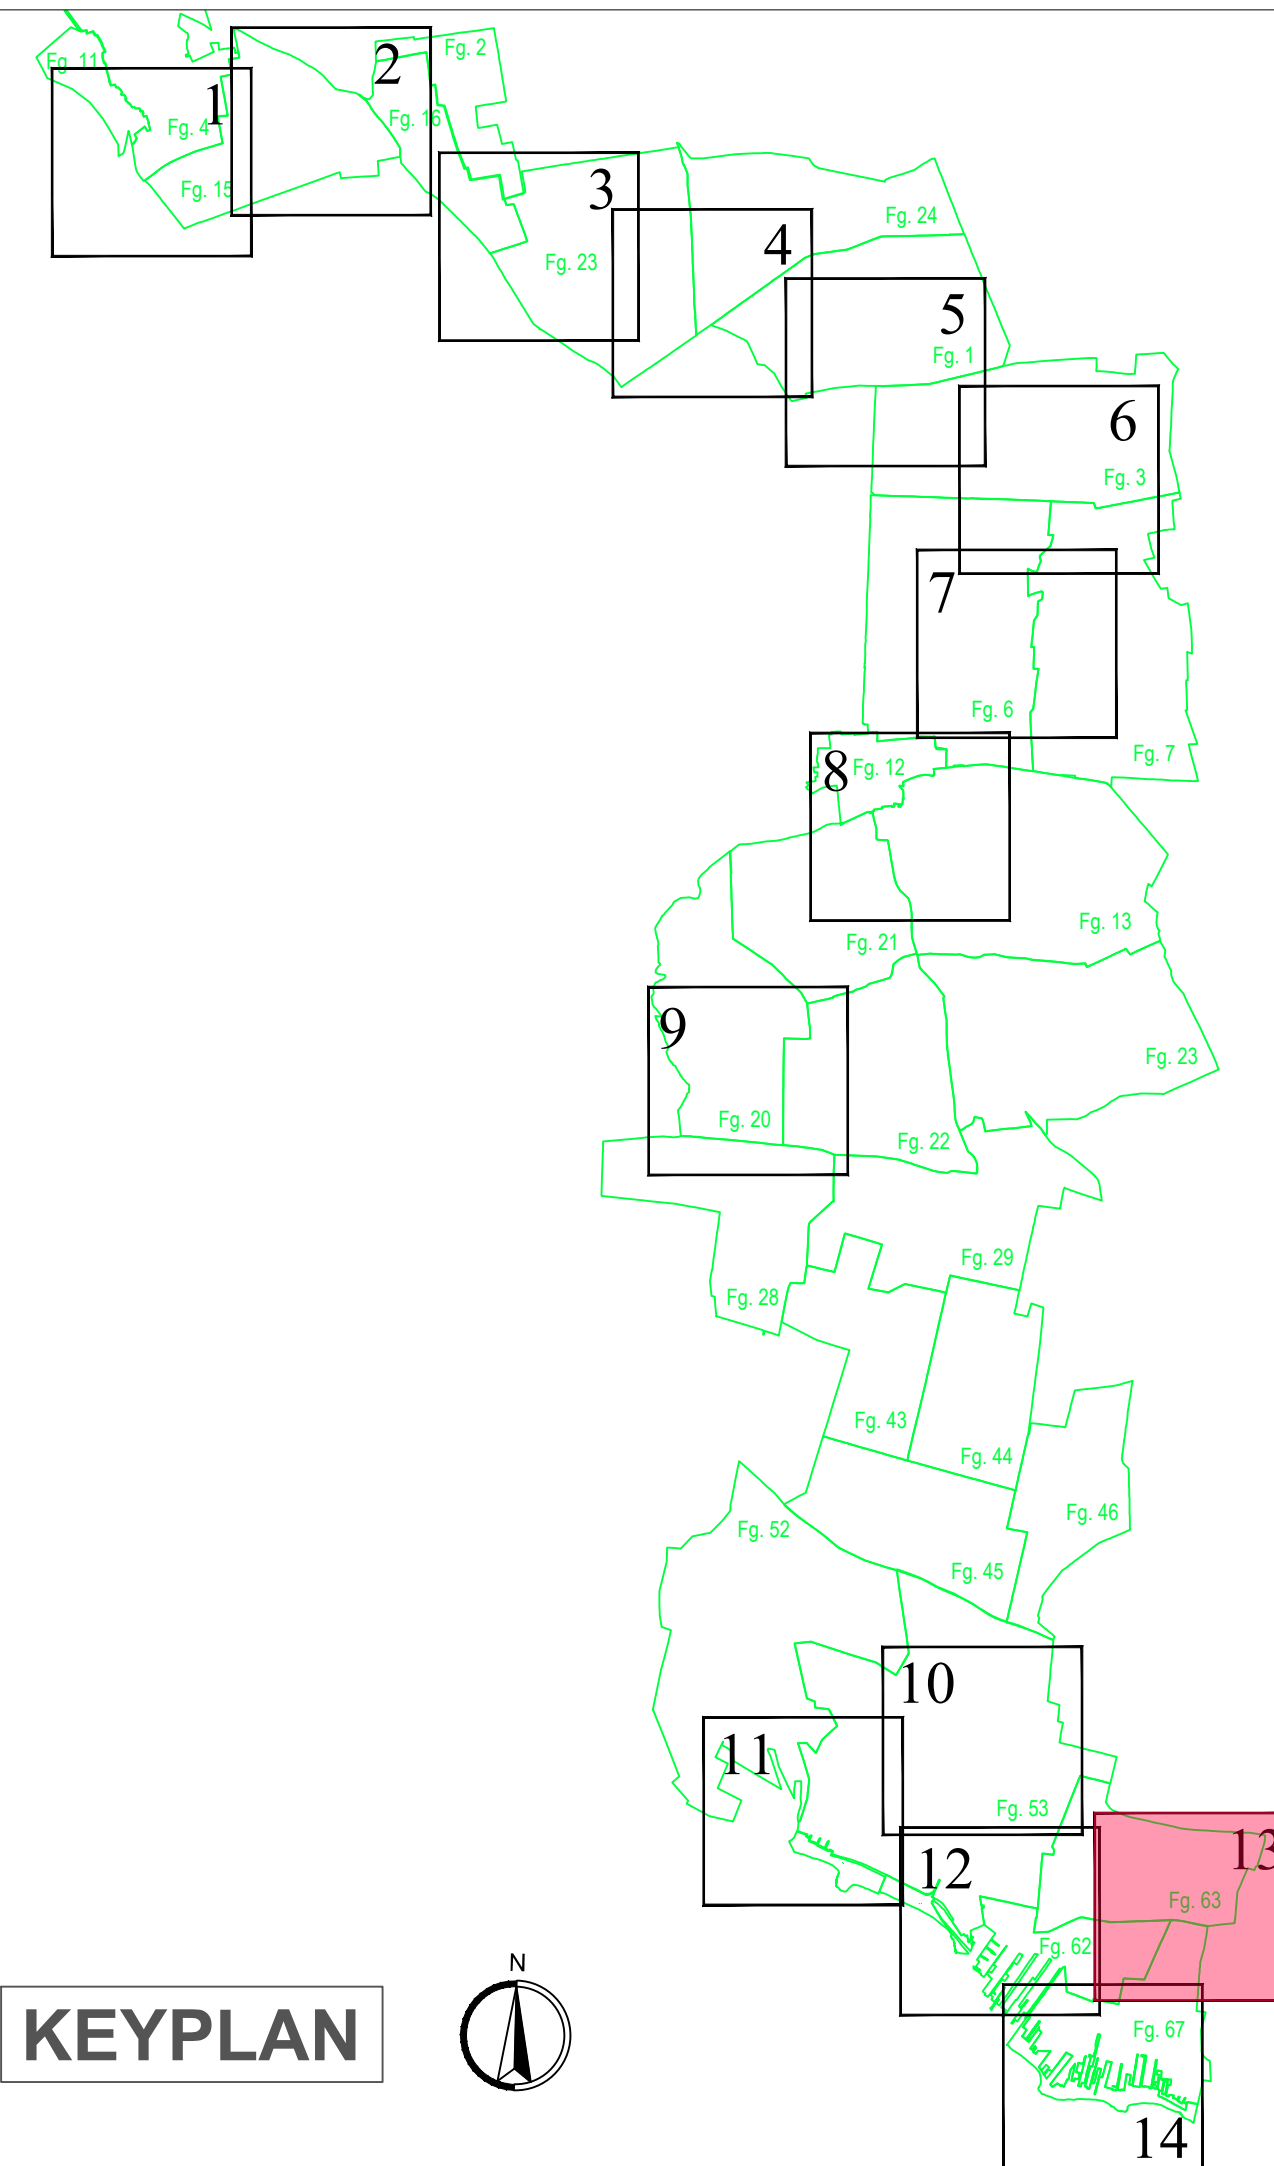

KEYPLAN

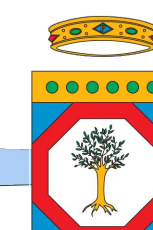

REGIONE PUGLIA



CUP: E75G19000130005

Piano degli investimenti 2020-2023 dell'Autorità Idrica Pugliese -
Delibera A.I.P. n.6 del 22/02/2021

PROGETTO DEFINITIVO
Completamento della rete idrica e fognante della
Marina di Lizzano (TA)

Acquedotto Pugliese S.p.A.
Direzione Ingegneria

Il Responsabile del Procedimento
Ing. Tommaso DI LERNIA

Il Responsabile
Ingegneria/Reti interne
Ing. Anna Angela BASILE

Il Direttore
Ing. Gaetano BARBONE

PROGETTAZIONE RTP:

Studio De Venuto
& Associati
Ing. Giuseppe DE VENUTO

Ing. Alberto DE PASCALIS
Ing. Fabio DE PASCALIS

etp...
Ing. Vito Leonardo V. CASULLI

IAJING
Ing. Gianluca PERRONE

ac3
Ing. Raffaele Michele CAGNAZZI
Ing. Salvatore CAPUTO
Ing. Antonio RINALDI

IoT
Ing. Lisa BOZZO

Elaborato
G.05.13

Piano particolareggiato di esproprio -
Planimetrie catastali - tav. 13 di 14

Codice Intervento P1600

Codice SAP:
21/24123

Prot. N.
Data

Scala: 1:2000

N. Rev.	Data	Descrizione	Disegnato	Controllato	Approvato
00	APR.2023	Emesso per PROGETTO DEFINITIVO	GdL RTP	GdL RTP	RdP

Acquedotto Pugliese S.p.A. - 70121 Bari Via Cognetti, 36 - www.aqp.it - Telefono +39 080 5723111 - CF e P.IVA 030100021 BEACCAA di Bari n. 44092